


EDIFICIO ALBERCA

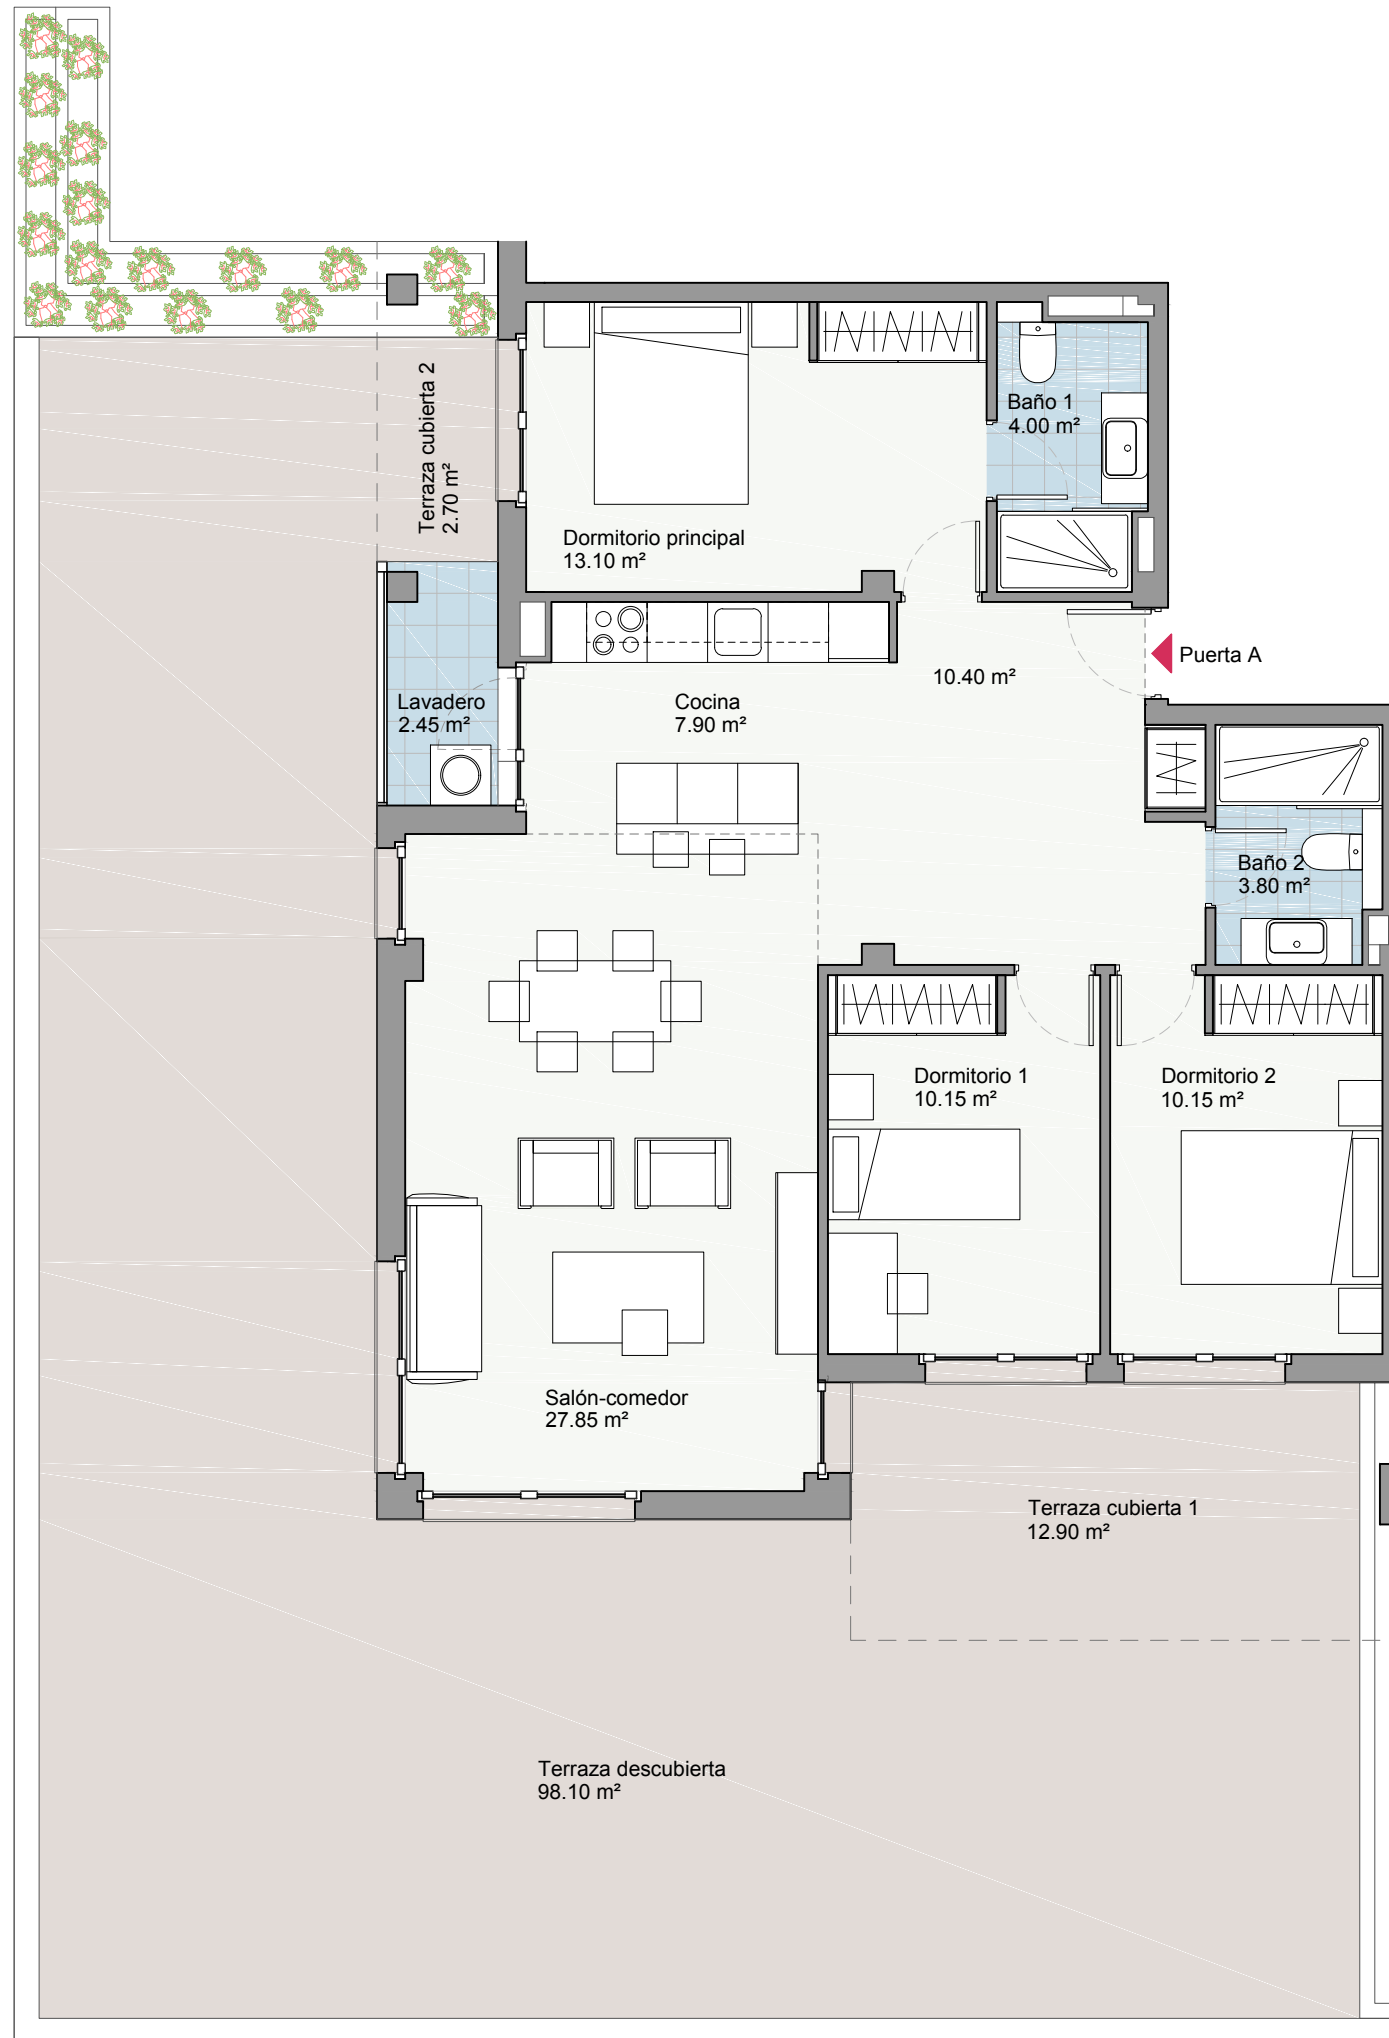

SUPERFICIE	
ZONA	m ²

Vestíbulo	10.40 m ²
Salón-comedor	27.85 m ²
Cocina	7.90 m ²
Dormitorio principal	13.10 m ²
Dormitorio 1	10.15 m ²
Dormitorio 2	10.15 m ²
Baño 1	4.00 m ²
Baño 2	3.80 m ²
Lavadero	2.45 m ²
Terraza descubierta	98.10 m ²
Terraza cubierta 1	12.90 m ²
Terraza cubierta 2	2.70 m ²

SUPERFICIE ÚTIL INTERIOR	89,80 m ²
S. CONSTRUIDA INTERIOR (Viv. + ZZCC)	127,52 m ²
SUPERFICIE EXTERIOR CUBIERTA	15,60 m ²
SUPERFICIE CONSTRUIDA TOTAL	143,12 m ²
SUPERFICIE EXT. DESCUBIERTA	98,10 m ²

La superficie total construida (Viv. + ZZCC) incluye la superficie construida interior de la vivienda, parte proporcional de ZZCC y la superficie construida de la terraza cubierta.



Viv. Tipo 01 _ Planta baja Puerta A

