


# EDIFICIO ALBERCA

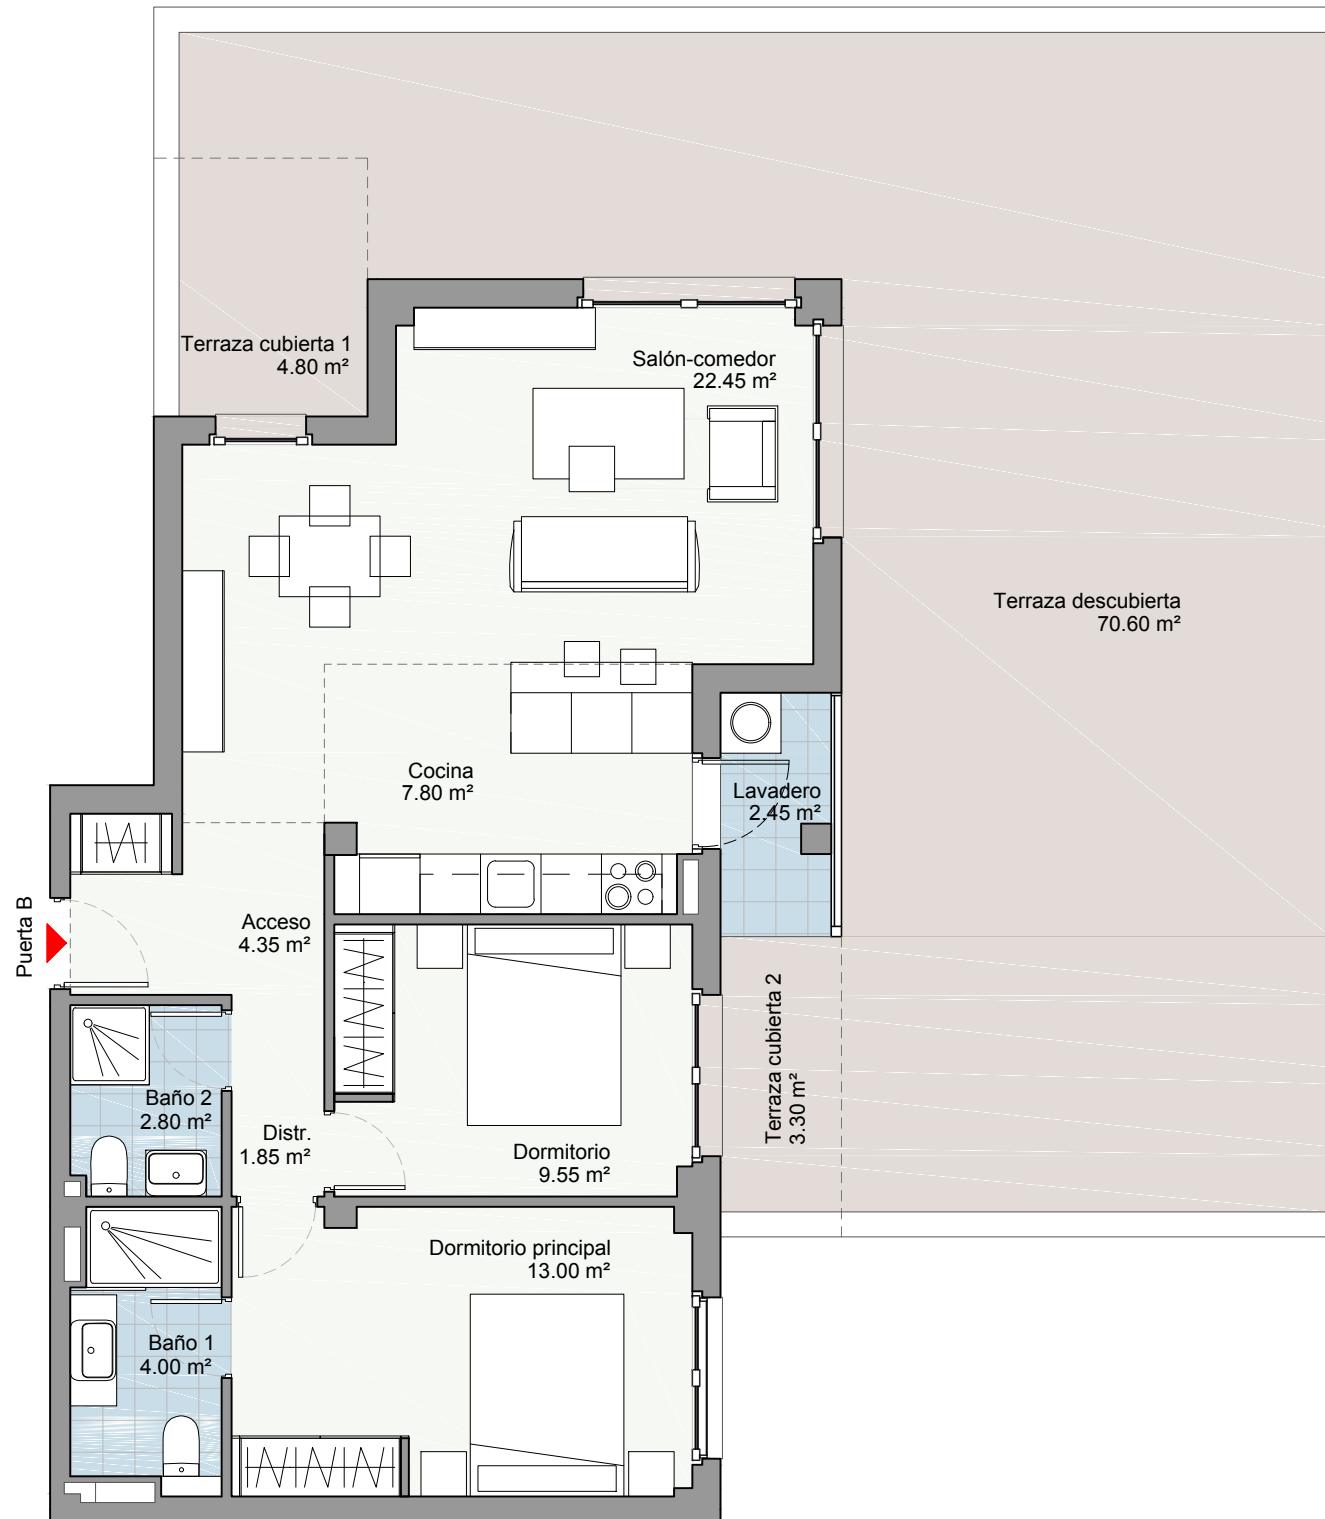


SUPERFICIE	
ZONA	m²

Acceso	4.35 m²
Distribuidor	1.85 m²
Salón-comedor	22.45 m²
Cocina	7.80 m²
Dormitorio principal	13.00 m²
Dormitorio	9.55 m²
Baño 1	4.00 m²
Baño 2	2.80 m²
Lavadero	2.45 m²
Terraza descubierta	70.60 m²
Terraza cubierta 1	4.80 m²
Terraza cubierta 2	3.30 m²

SUPERFICIE ÚTIL INTERIOR	68,25 m²
S. CONSTRUIDA INTERIOR (Viv. + ZZCC)	96,92 m²
SUPERFICIE EXTERIOR CUBIERTA	8,10 m²
SUPERFICIE CONSTRUIDA TOTAL	105,02 m²
SUPERFICIE EXT. DESCUBIERTA	70,60 m²

La superficie total construida (Viv. + ZZCC) incluye la superficie construida interior de la vivienda, parte proporcional de ZZCC y la superficie construida de la terraza cubierta.

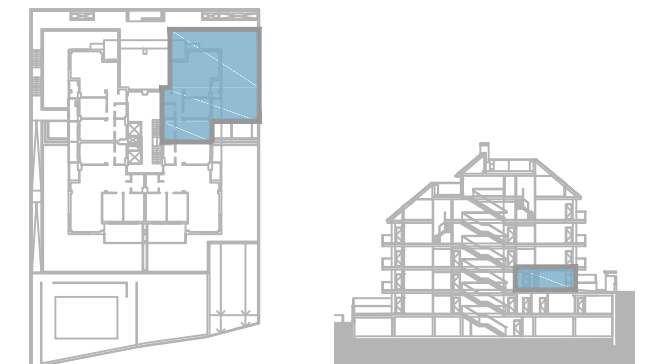

Viv. Tipo 04 \_ Planta acceso Puerta B

